


新館内カフェ 厨房機器等配置図 ※番号は下表厨房機器の番号

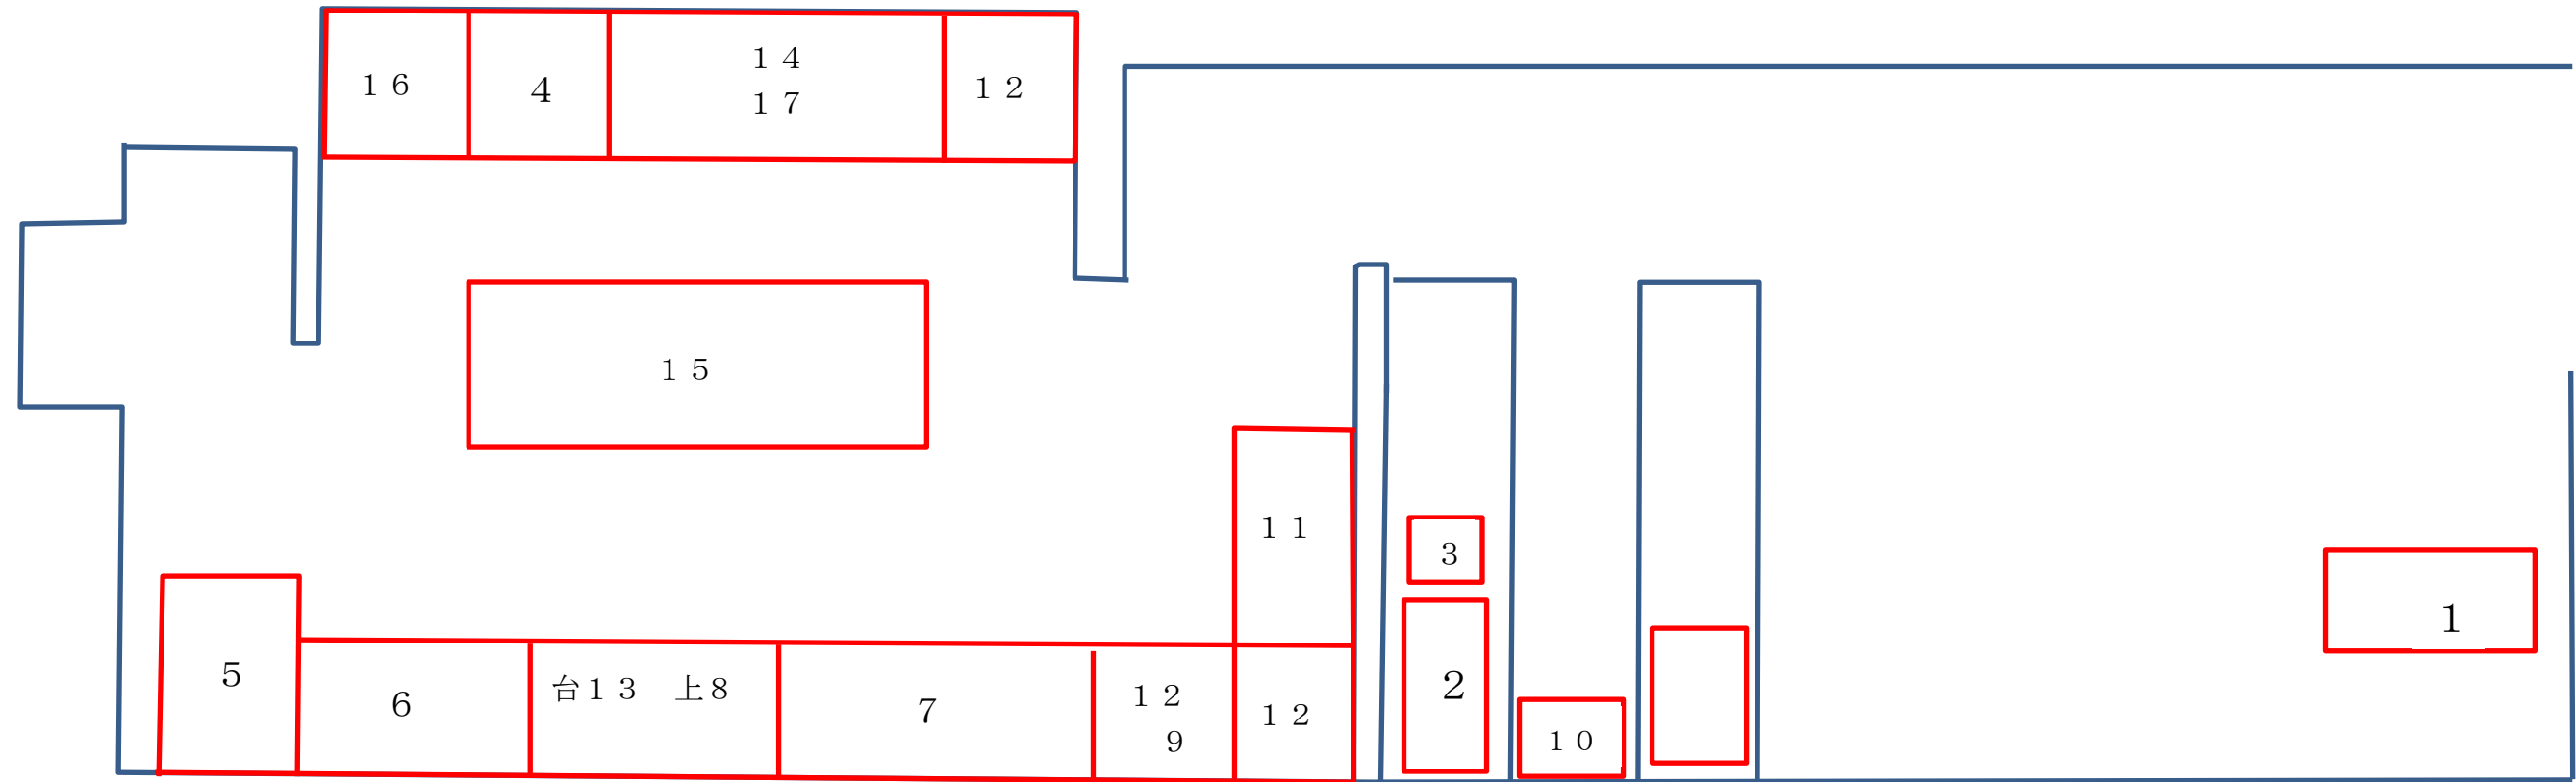

番号	品名	寸法	台数	電源	消費電力
1	冷蔵ショーケース HGI(DZ)	1200*760*1070	1	単相 100V 2P15A125V	500W
2	エスプレッソマシン GB-5-2	690*475*425	1	単相 200V 20A	3,600W
3	コーヒーマル MDMCA	180*360*585	1	単相 100V	250W
4	食器洗浄機 JWE-400TUA	600*600*800	1	単相 100V 12.7A	505W
5	冷凍冷蔵庫 HRF-63Z-ED	625*800*1890	1	単相 100V 5.6A	419W
6	テーブル型冷蔵庫 RT-120SNF-E-R	1200*600*800	1	単相 100V 4.6A	300W
7	テーブル型冷凍冷蔵庫 RFT-120SNF-R	1200*600*800	1	単相 100V 8.9A	297W
8	電磁調理器 HIH 22CB	700*450*150	1	(単相 200V 12.5A) ×2	2,500W×2
9	製氷機 IM-25M	395*450*770	1	単相 100V 5.5A	160W
10	小型冷蔵ショーケース SSB-48CTL2	485*450*1050	1	単相 100V 5.1A	160W
11	引出し付キャビネットテーブル MHDK-094X	900*450*800	1	なし	なし
12	ワークテーブル BW-046	450*600*800	3	なし	なし
13	コンロテーブル BWG-096	900*600*650	1	なし	なし
14	二槽シンク MS2-126X	1200*600*800	1	なし	なし
15	キャビネットテーブル キャスター付	1500*600*900	1	なし	なし
16	三方枠ワークテーブル BW-T066	600*600*800	1	なし	なし
17	小型電気温水器	370*430*630	1	単相 200V 20A	3,100W